


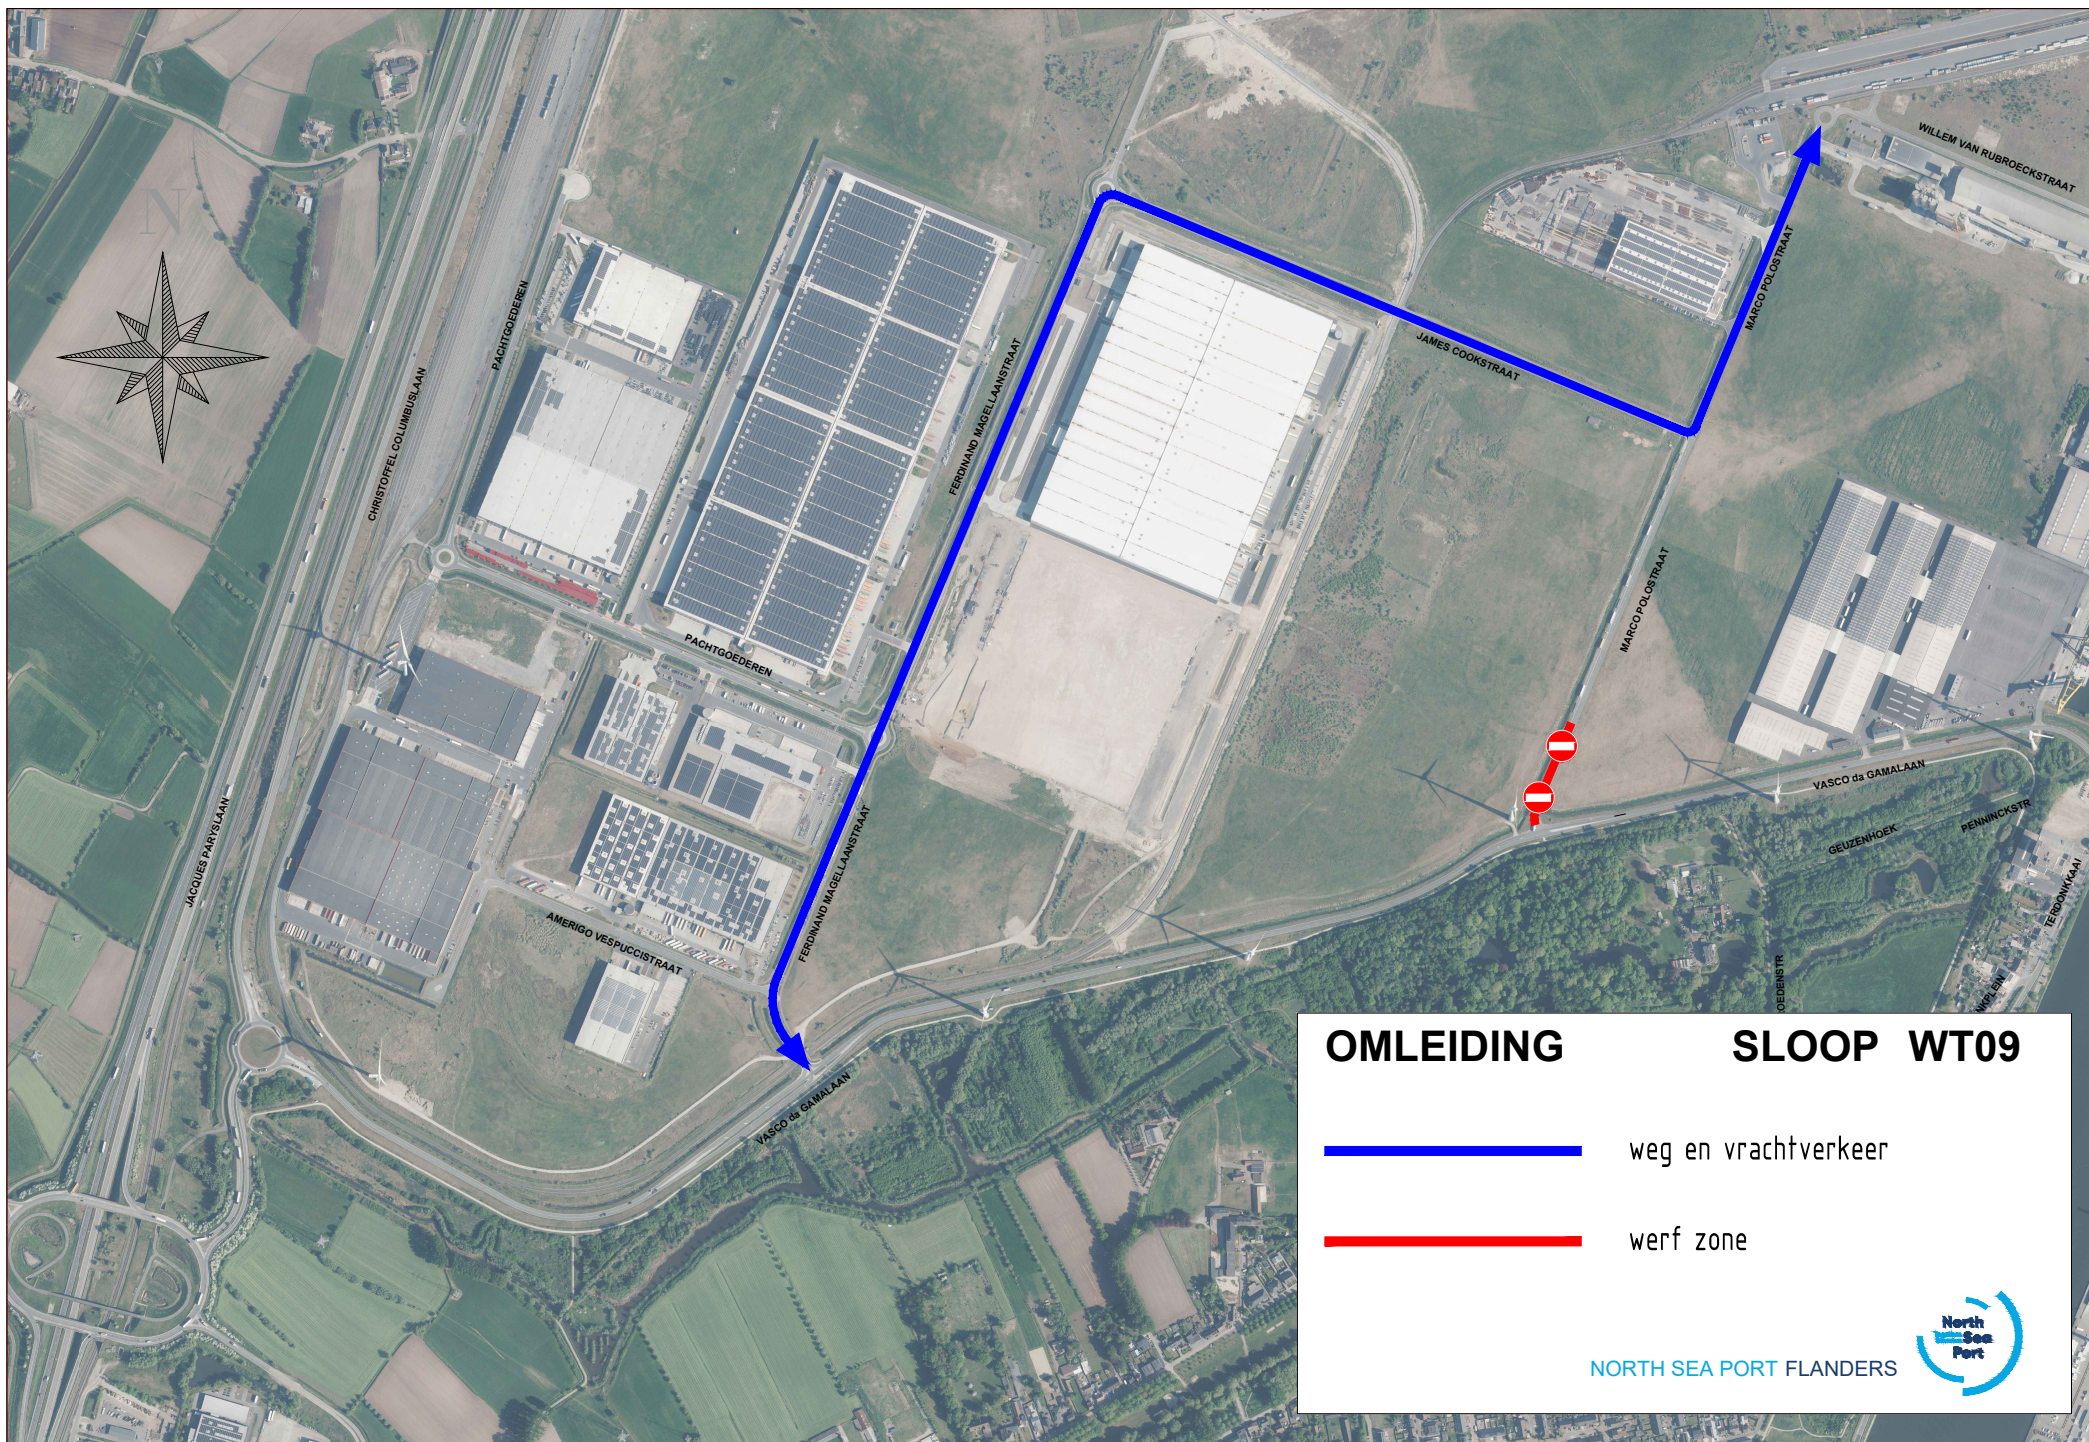

OMLEIDING

SLOOP WT09

-  weg en vrachtverkeer
-  werf zone

NORTH SEA PORT FLANDERS

